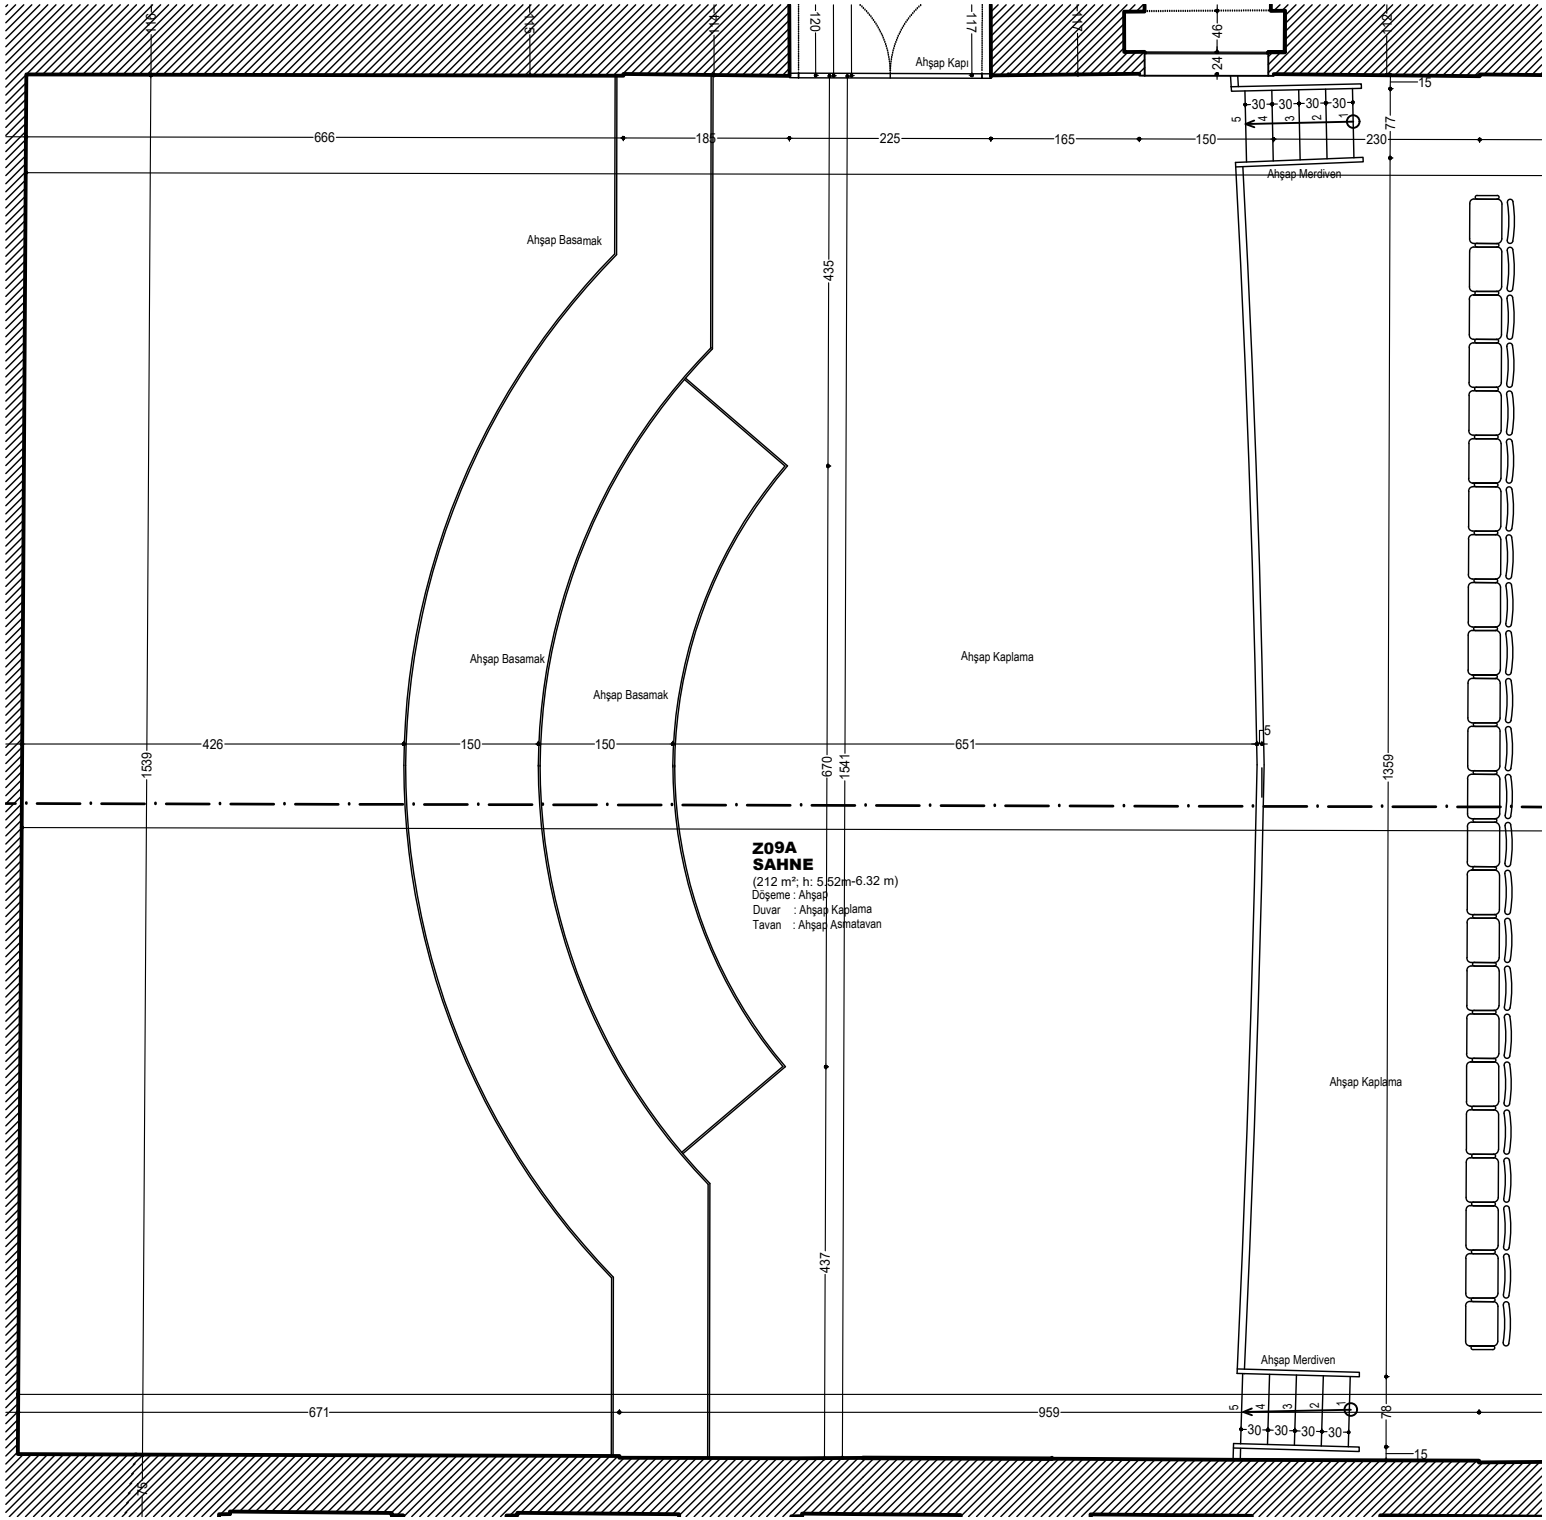
Ahşap Kapı
Ahşap Merdiven
Ahşap Basamak
Ahşap Basamak
Ahşap Basamak
Ahşap Kaplama
Ahşap Kaplama
Ahşap Merdiven
Z09A
SAHNE
(212 m²; h: 5.52m-6.32 m)
Döşeme : Ahşap
Duvar : Ahşap Kaplama
Tavan : Ahşap Asmatavan
666
185
225
165
150
230
426
150
150
651
671
959
435
437
670
1541
1539
1359
77
78
15
30
24
46
117
120
121
122
116
115
114
76
5